

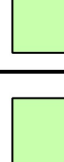
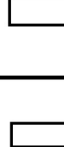
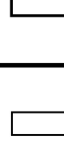
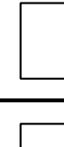
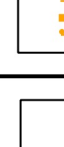


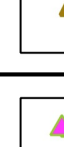


SPOSOBY ZAGOSPODAROWANIA TERENU	
	TERENY ZABUDOWY ŚRÓDMIEJSKIEJ
	TERENY ZABUDOWY MIESZKANOWEJ JEDNORODZINNEJ, ZAGRODOWEJ I USŁUGOWEJ
	TERENY ZABUDOWY MIESZKANOWEJ WIELORODZINNEJ
	TERENY ZABUDOWY MIESZKANOWEJ JEDNORODZINNEJ I USŁUGOWEJ
	TERENY ZABUDOWY MIESZKANOWEJ JEDNORODZINNEJ
	TERENY ZABUDOWY MIESZKANOWEJ ZAGRODOWEJ
	TERENY ZABUDOWY USŁUGOWEJ
	TERENY USŁUG PUBLICZNYCH
	TERENY USŁUG SPORTU I REKREACJI
	TERENY USŁUG TURYSTYKI
	TERENY KULTU RELIGIJNEGO
	TERENY AKTYWNOŚCI GOSPODARCZEJ
	TERENY AKTYWNOŚCI GOSPODARCZEJ I USŁUG
	TERENY ROLNICZE O WYSOKIEJ PRZYSŁOŻNOŚCI ROLNICZEJ
	TERENY ROLNICZE O NISKIEJ PRZYSŁOŻNOŚCI ROLNICZEJ
	TERENY ROLNICZE ŁĄK I PASTWISK O WYSOKIEJ KLASIE GLEB
	TERENY ROLNICZE ŁĄK I PASTWISK O NISKIEJ KLASIE GLEB
	TERENY LASÓW
	TERENY CMENTARZY
	TERENY ZIELENI PARKOWEJ
	TERENY WÓD POWIERZCHNIOWYCH
	TERENY INFRASTRUKTURY TECHNICZNEJ
	TERENY OBSŁUGI KOMUNIKACJI
	TERENY PARKINGÓW
	TERENY PRZESTRZENI PUBLICZNEJ
INFRASTRUKTURA TRANSPORTOWA	
	DROGA WOJEWÓDZKA - GŁÓWNA
	DROGI ZBIORCZE
	DROGI LOKALNE
	DROGI DOJAZDOWE

INFRASTRUKTURA TECHNICZNA	
	LINIE ELEKTROENERGETYCZNE ŚREDNIEGO NAPIĘCIA (50 - 15kV)
	STACJE TRANSFORMATOROWE
	SIECI GAZOWE ŚREDNIEGO CIŚNIENIA
	SIECI GAZOWE WYSOKIEGO CIŚNIENIA WRAZ ZE STREFĄ KONTROLOWANĄ
	MASZTY TELEFONII KOMÓRKOWEJ
	AGLOMERACJA WODNA
UWARUNKOWANIA KULTUROWE	
	OBIEKTY WPISANE DO REJESTRU ZABYTKÓW
	OBIEKTY WPISANE DO GIMNIEJ EWIDENCJI ZABYTKÓW
	STANOWISKA ARCHEOLOGICZNE
OCHRONA ŚRODOWISKA PRZYRODNICZEGO I ZASOBY NATURALNE	
	GRANICA OJCOWSKIEGO PARKU NARODOWEGO - GRANICA OCHRONY NATURA 2000
	GRANICA OTULINY OJCOWSKIEGO PARKU NARODOWEGO
	GRANICA DŁUBIAŃSKIEGO PARKU KRAJOBRZOWEGO
	GRANICA OTULINY DŁUBIAŃSKIEGO PARKU KRAJOBRZOWEGO
	POMNIK PRZYRODY OŻYWIENEJ
	GRANICA GZWP
	STREFY OCHRONNE WOKÓŁ CMENTARZY (50 i 150 m)
 KORYTARZE EKOLOGICZNE Z PLANU OCHRONY DLA DŁUBIAŃSKIEGO PARKU KRAJOBRZOWEGO  ALTERNATYWNY PRZEBIEG WYKAZUJĄCY EKOLOGICZNE WSKAZYWNIKI PRZEZ STRONĘ SPOŁECZNĄ	
KORYTARZE EKOLOGICZNE W PLANU ZAGOSPODAROWANIA PRZESTRZENNEGO WOJEWÓDZTWA MAŁOPOLSKIEGO  KORYTARZE EKOLOGICZNE REGIONALNE W RP  SIEĆ KORYTARZY EKOLOGICZNYCH 2012 r.	
POZOSTALE ELEMENTY	
	SZLAKI ROWEROWE

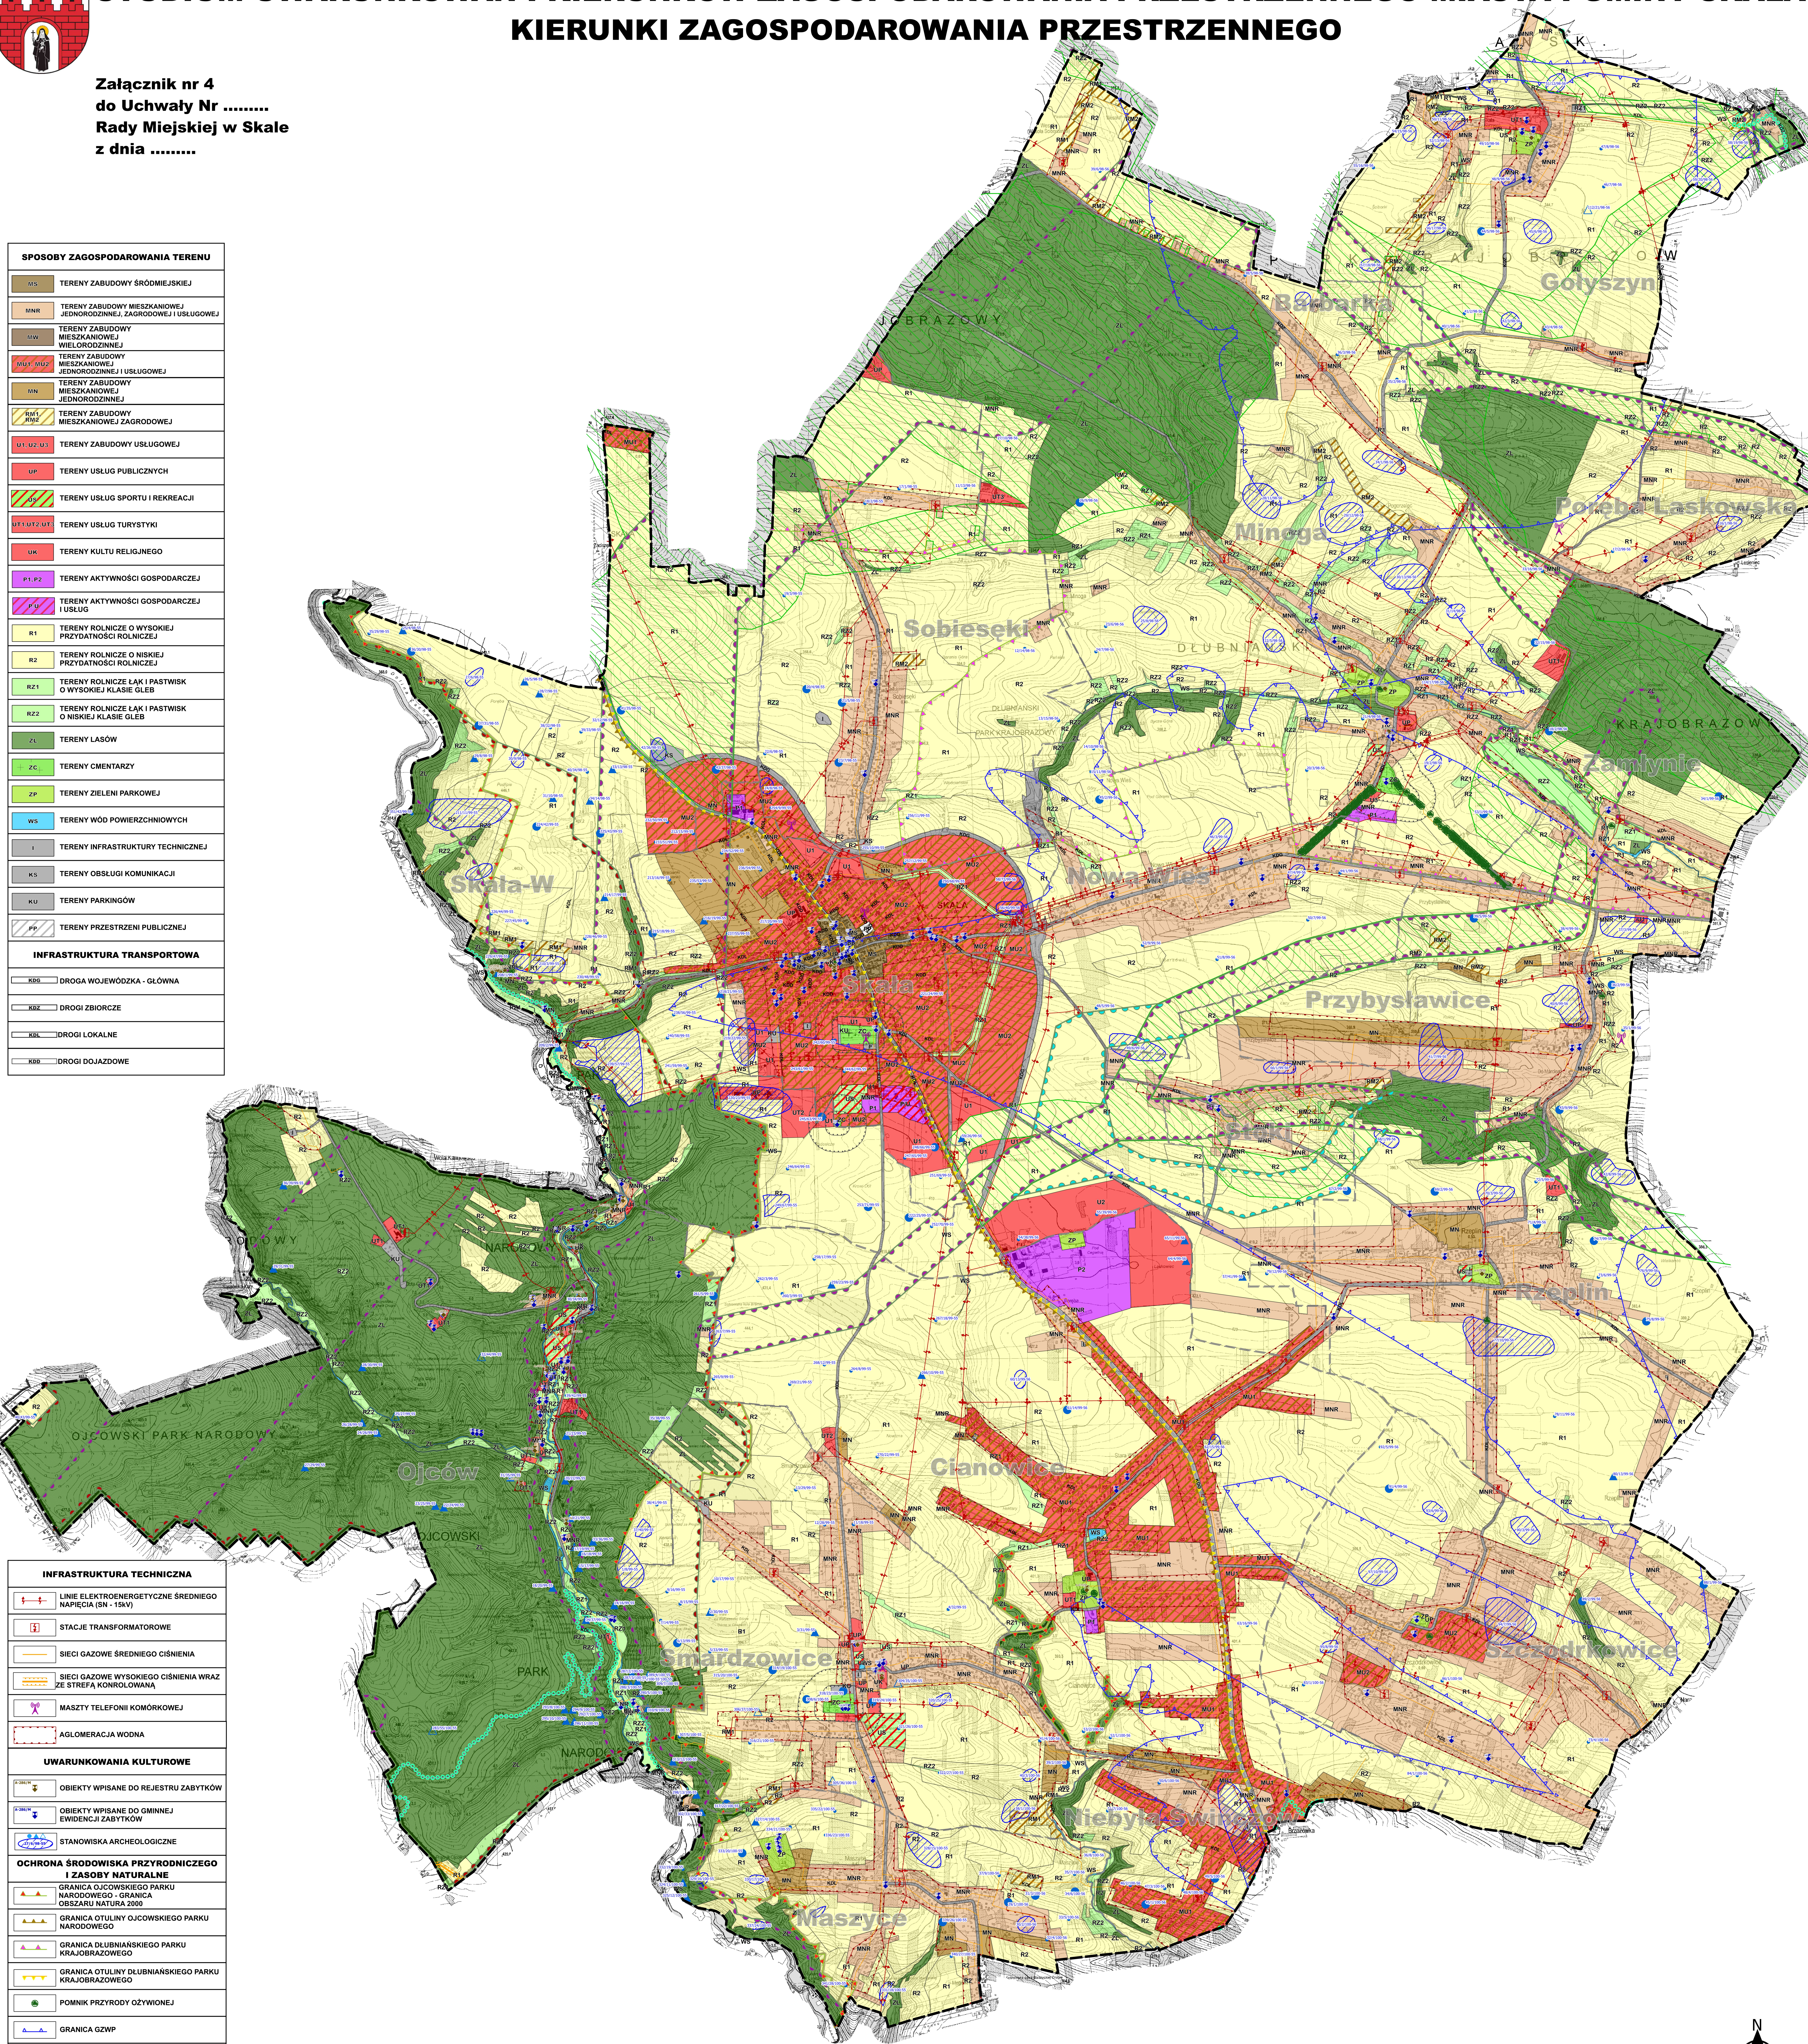

SKALA 1: 10000

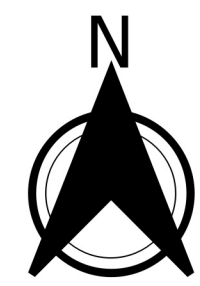

 3MAJ studio	ZMIANA STUDIUM URBANISTYCZNO-KIERUNKOWO ZAGOSZCZAROWANIA PRZEDZIEMNOŚCI WRAZĄC I GŁYNY SKALA - KIERUNKI	KWIECIEŃ 2023
	PRZEDMIOT OPRACOWANIA: mgr inż. arch. Magdalena Czechowska (zgodnie z rozporządzeniem Ministra Kultury i Dziedzictwa Narodowego z dnia 12 kwietnia 2017 r. w sprawie sposobu prowadzenia przedsięwzięcia inwestycyjnego)	DATA:
	mgr inż. arch. Magdalena Fajłowska (zgodnie z rozporządzeniem Ministra Kultury i Dziedzictwa Narodowego z dnia 12 kwietnia 2017 r. w sprawie sposobu prowadzenia przedsięwzięcia inwestycyjnego)	UŁAD WYPOSAŻENIOWY: 15000 2000 25000 15000