


**MIEJSCOWY PLAN ZAGOSPODAROWANIA PRZESTRZENNEGO
SOŁECTW: BARBARKA, GOŁYSZYN, MINOGA, NOWA WIEŚ, POREBA LASKOWSKA,
PRZYBYSŁAWICE, RZEPLIN, SOBIESEKI, STOKI, SZCZODRKOWICE, ZAMŁYNIE.**

**UJEDNOLICONY RYSUNEK PLANU - NR OBWIESZCZENIA 000000/000/00
Z DNIA 00 0000000 2020 R.**

Skala 1:2 000

ARKUSZ NR. 9

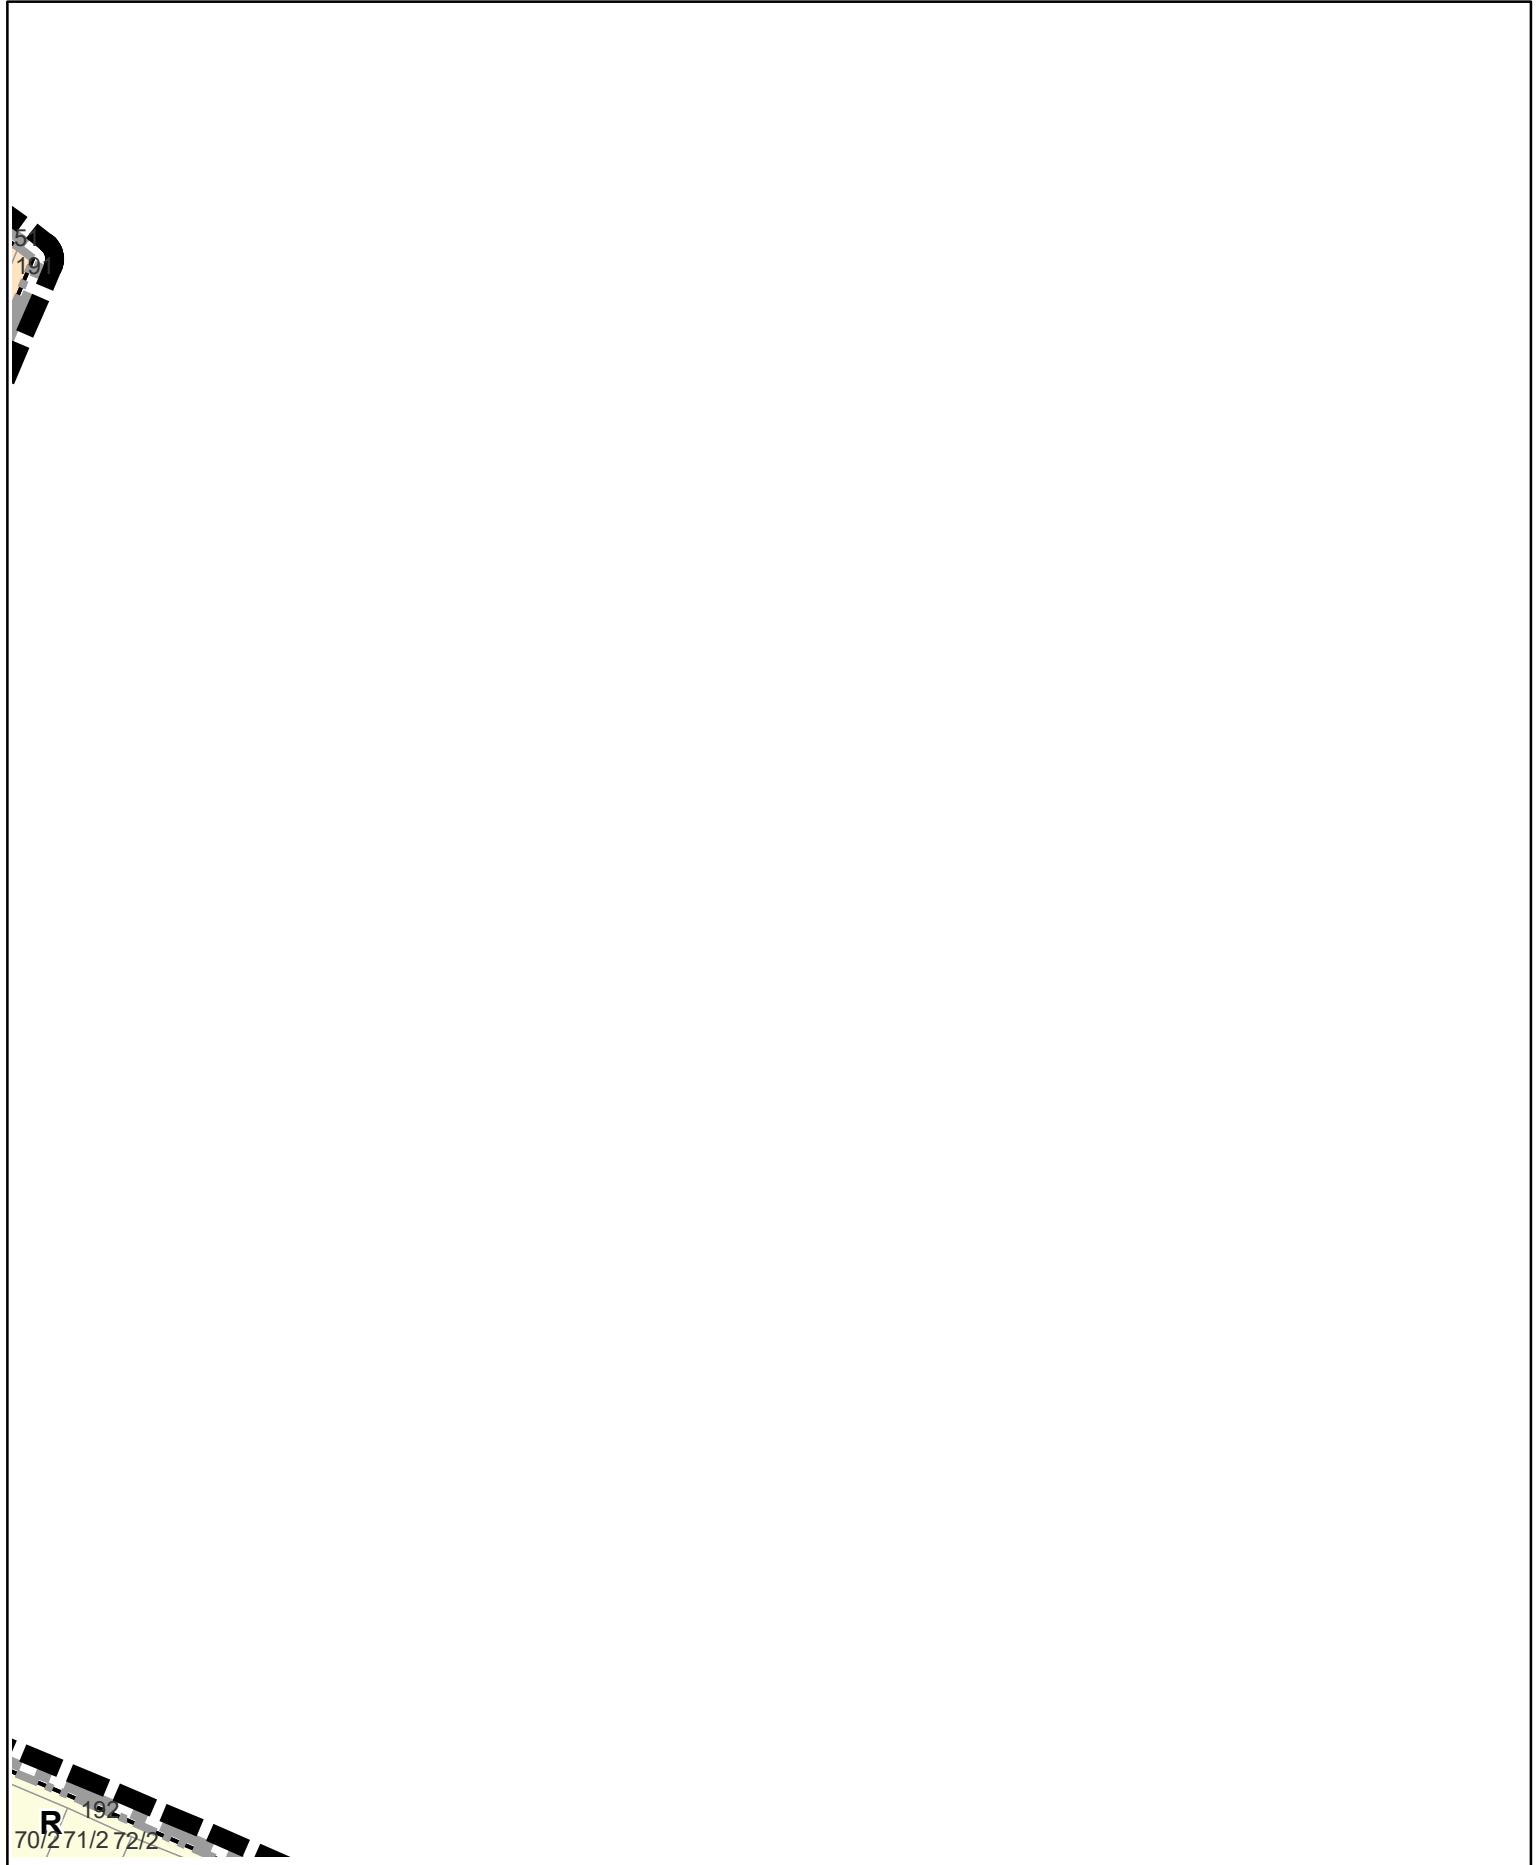

R
192
701271127212