

Projekt

z dnia

Zatwierdzony przez

**UCHWAŁA NR
RADY MIEJSKIEJ W SKALE**

z dnia 2023 r.

w sprawie wyrażenia zgody na oddanie w dzierżawę na czas nieoznaczony oraz odstąpienie od obowiązku przetargowego trybu zawarcia umów dzierżawy dotyczących działki ewidencyjnej nr 462/2 obr. Rzeplin

Na podstawie art. 18 ust. 2 pkt 9 lit. a ustawy z dnia 8 marca 1990 r. o samorządzie gminnym (tekst jednolity Dz. U. z 2023 r. poz. 40), art. 37 ust. 4 ustawy z dnia 21 sierpnia 1997 r. o gospodarce nieruchomościami (tekst jednolity Dz. U. z 2021 r. poz. 1899 z późn. zm.) oraz zarządzenia nr 325/20 Burmistrza Miasta i Gminy Skala z dnia 11.12.2020 r. w sprawie określenia zasad zajmowania pasa drogowego dróg wewnętrznych, Rada Miejska w Skale uchwała, co następuje:

§ 1. Rada Miejska w Skale wyraża zgodę na oddanie w dzierżawę na czas nieoznaczony oraz odstąpienie od obowiązku przetargowego zawarcia umów dzierżawy dotyczących działki ewidencyjnej nr 462/2, położonej w miejscowości Rzeplin, w celu lokalizacji sieci gazowej, zgodnie z załącznikiem graficznym do niniejszej uchwały.

§ 2. Wykonanie uchwały powierza się Burmistrzowi Miasta i Gminy Skala.

Podinspektor

mgr inż. Krystyna Kmita

RADCA PRAWN.

mgr Piotr Złotnik
KR - 1096



UZASADNIENIE

Działka nr 462/2, obr. Rzeplin, gm. Skała stanowi własność Gminy Skała.

Na przedmiotowej działce mają zostać umiejscowione urządzenia infrastruktury technicznej tj. przyłącza gazowe przez dzierżawę terenu Polska Spółka Gazownictwa Sp. z o.o. ul. Bandrowskiego 16, 33-100 Tarnów, Oddział Zakład Gazowniczy w Krakowie, ul. Gazowa 16, 31-060 Kraków.

Dzierżawca ten wystąpił z wnioskami o zawarcie umów dzierżawy na czas nieoznaczony w związku z umieszczeniem urządzeń w pasie drogowym.


Z uwagi na charakter inwestycji tj. rozwój infrastruktury technicznej na danym obszarze i długotrwały charakter takich przedsięwzięć, uzasadnione jest zawarcie umów dzierżawy na czas nieoznaczony.

Wobec powyższego przyjęcie uchwały jest zasadne.

MAPA ZASADNICZA

pow. krakowski
gm. Skąta
obręb : Rzeplin
dz. 141

Projektowany przyłącz gazowy średniego ciśnienia PEdn25
w rurze osłonowej PEdn90 L=4,0m do skrzynki w linii ogrodzenia

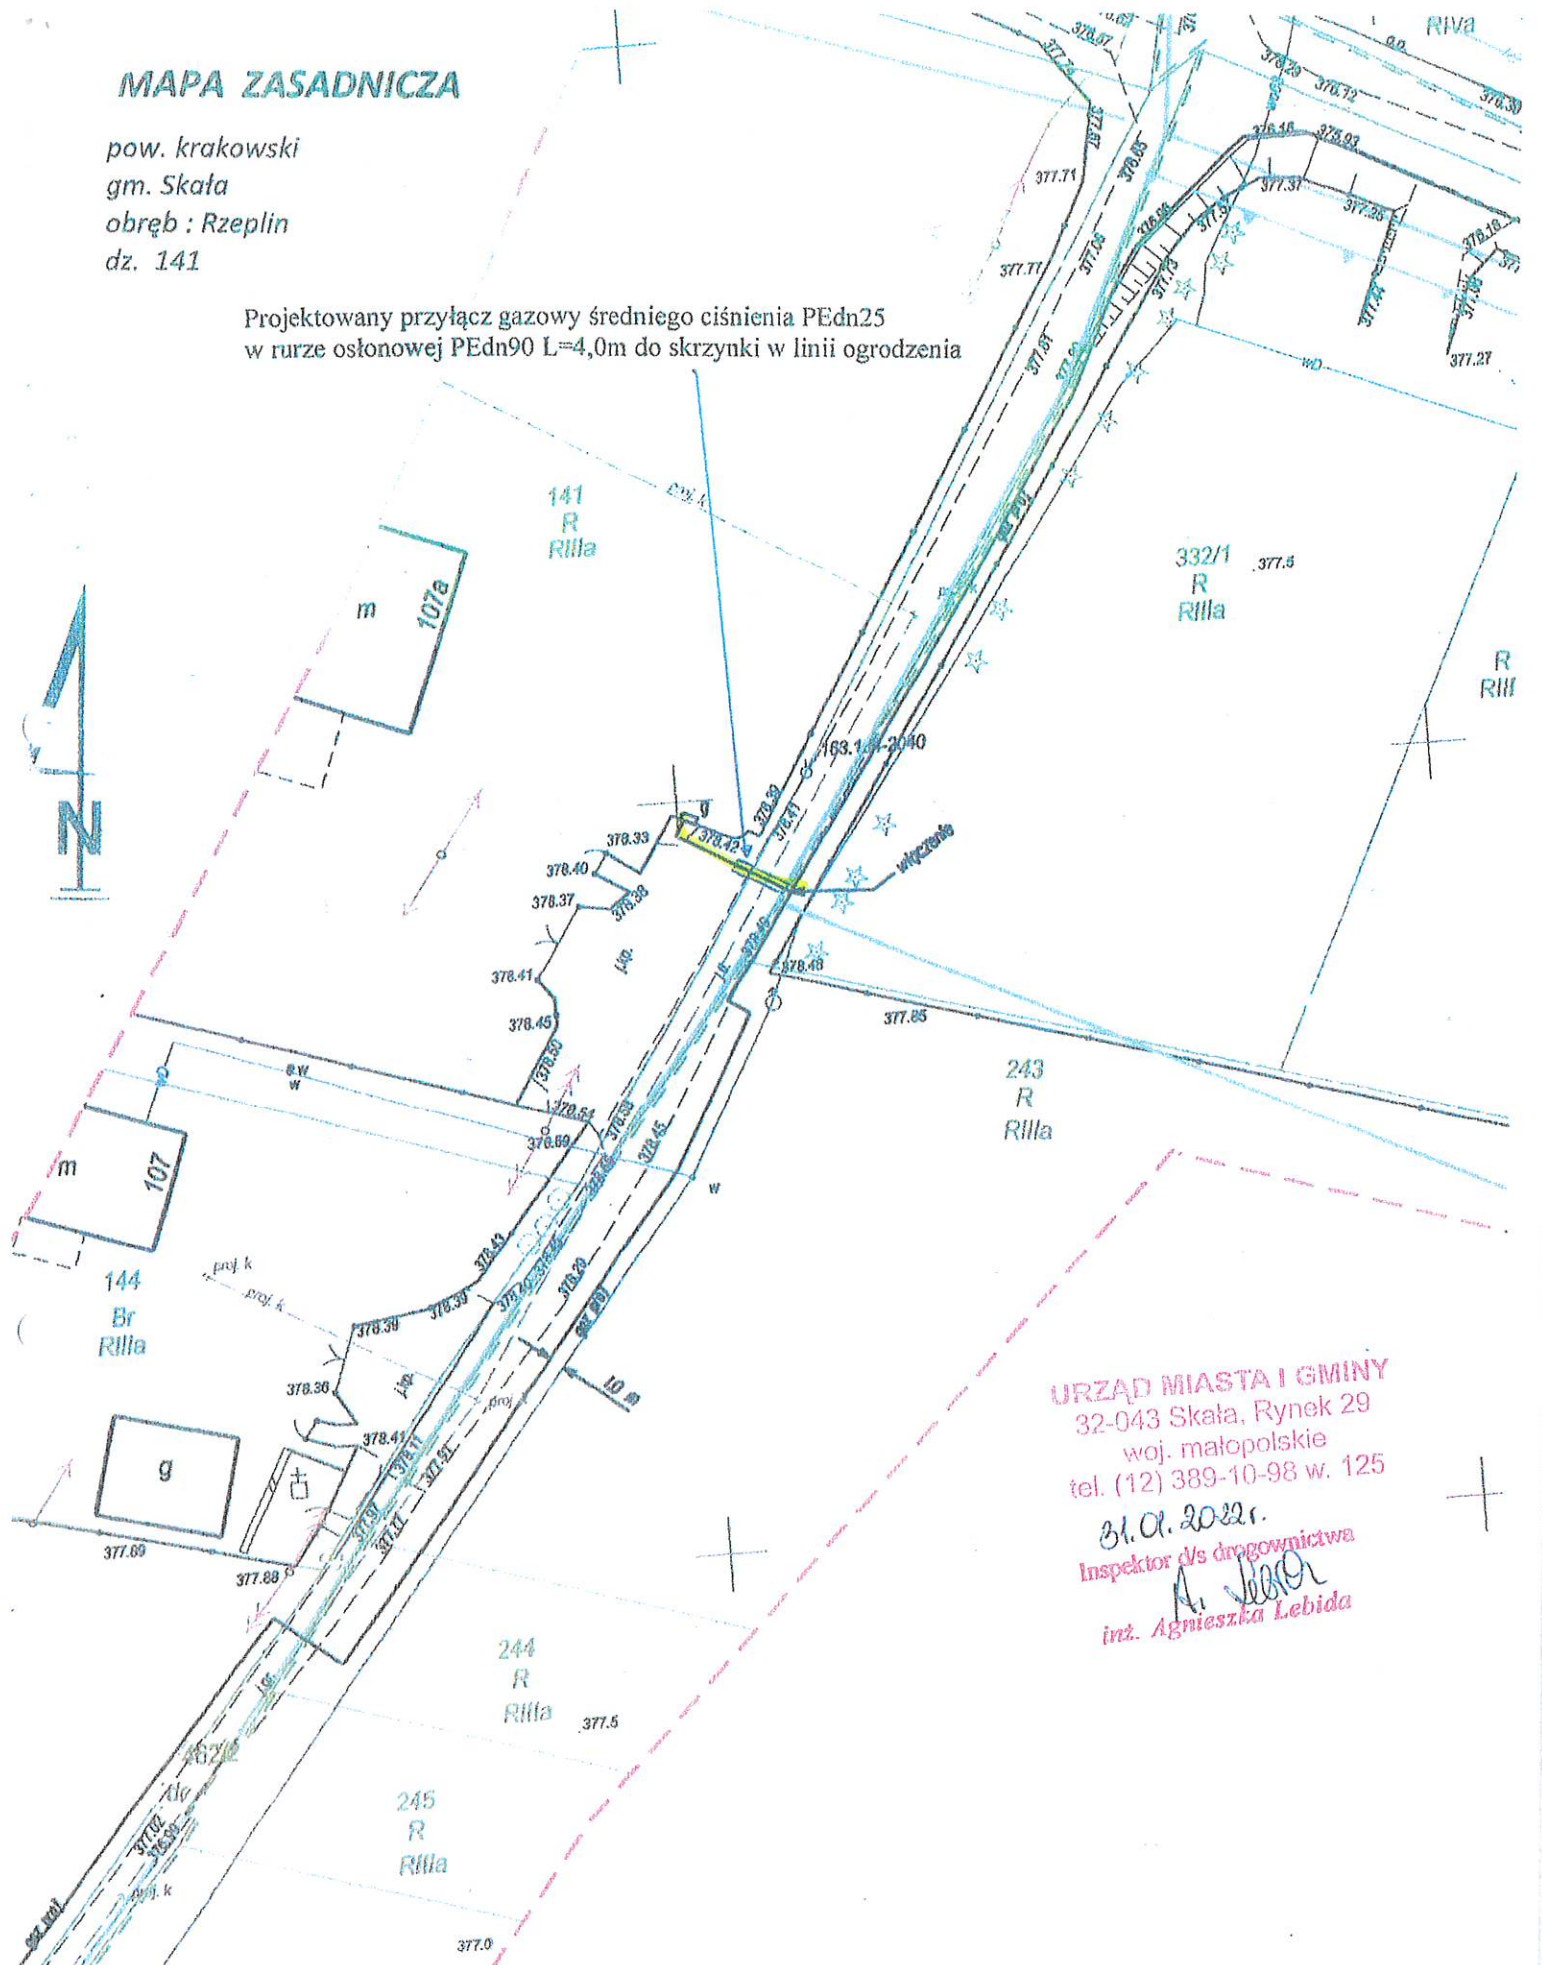

URZĄD MIASTA I GMINY
32-043 Skąta, Rynek 29
woj. małopolskie
tel. (12) 389-10-98 w. 125
31.01.2022 r.
Inspektor ds drogownictwa
A. Lebeda
inż. Agnieszka Lebeda


inż. Jan Baran
BPP Upr 61/80
RP Upr 331/91
specj. inż. - inżynierijnej
w zakresie sieci gazowych NIP 677-000-60-88 ISO 9001-2000

Firma Remontowo-Instalacyjna
Włodzimierz Treła
ul. Kępczowa 10, Garlica Murowana
32-087 Zicłonki
tel. 28 50 530

Rozbudowa sieci gazowej została ujęta
w oddzielnej dokumentacji projektowej

ZASADNICZA

krakowski
Skąła
nręb : Rzeplin
dz. 144

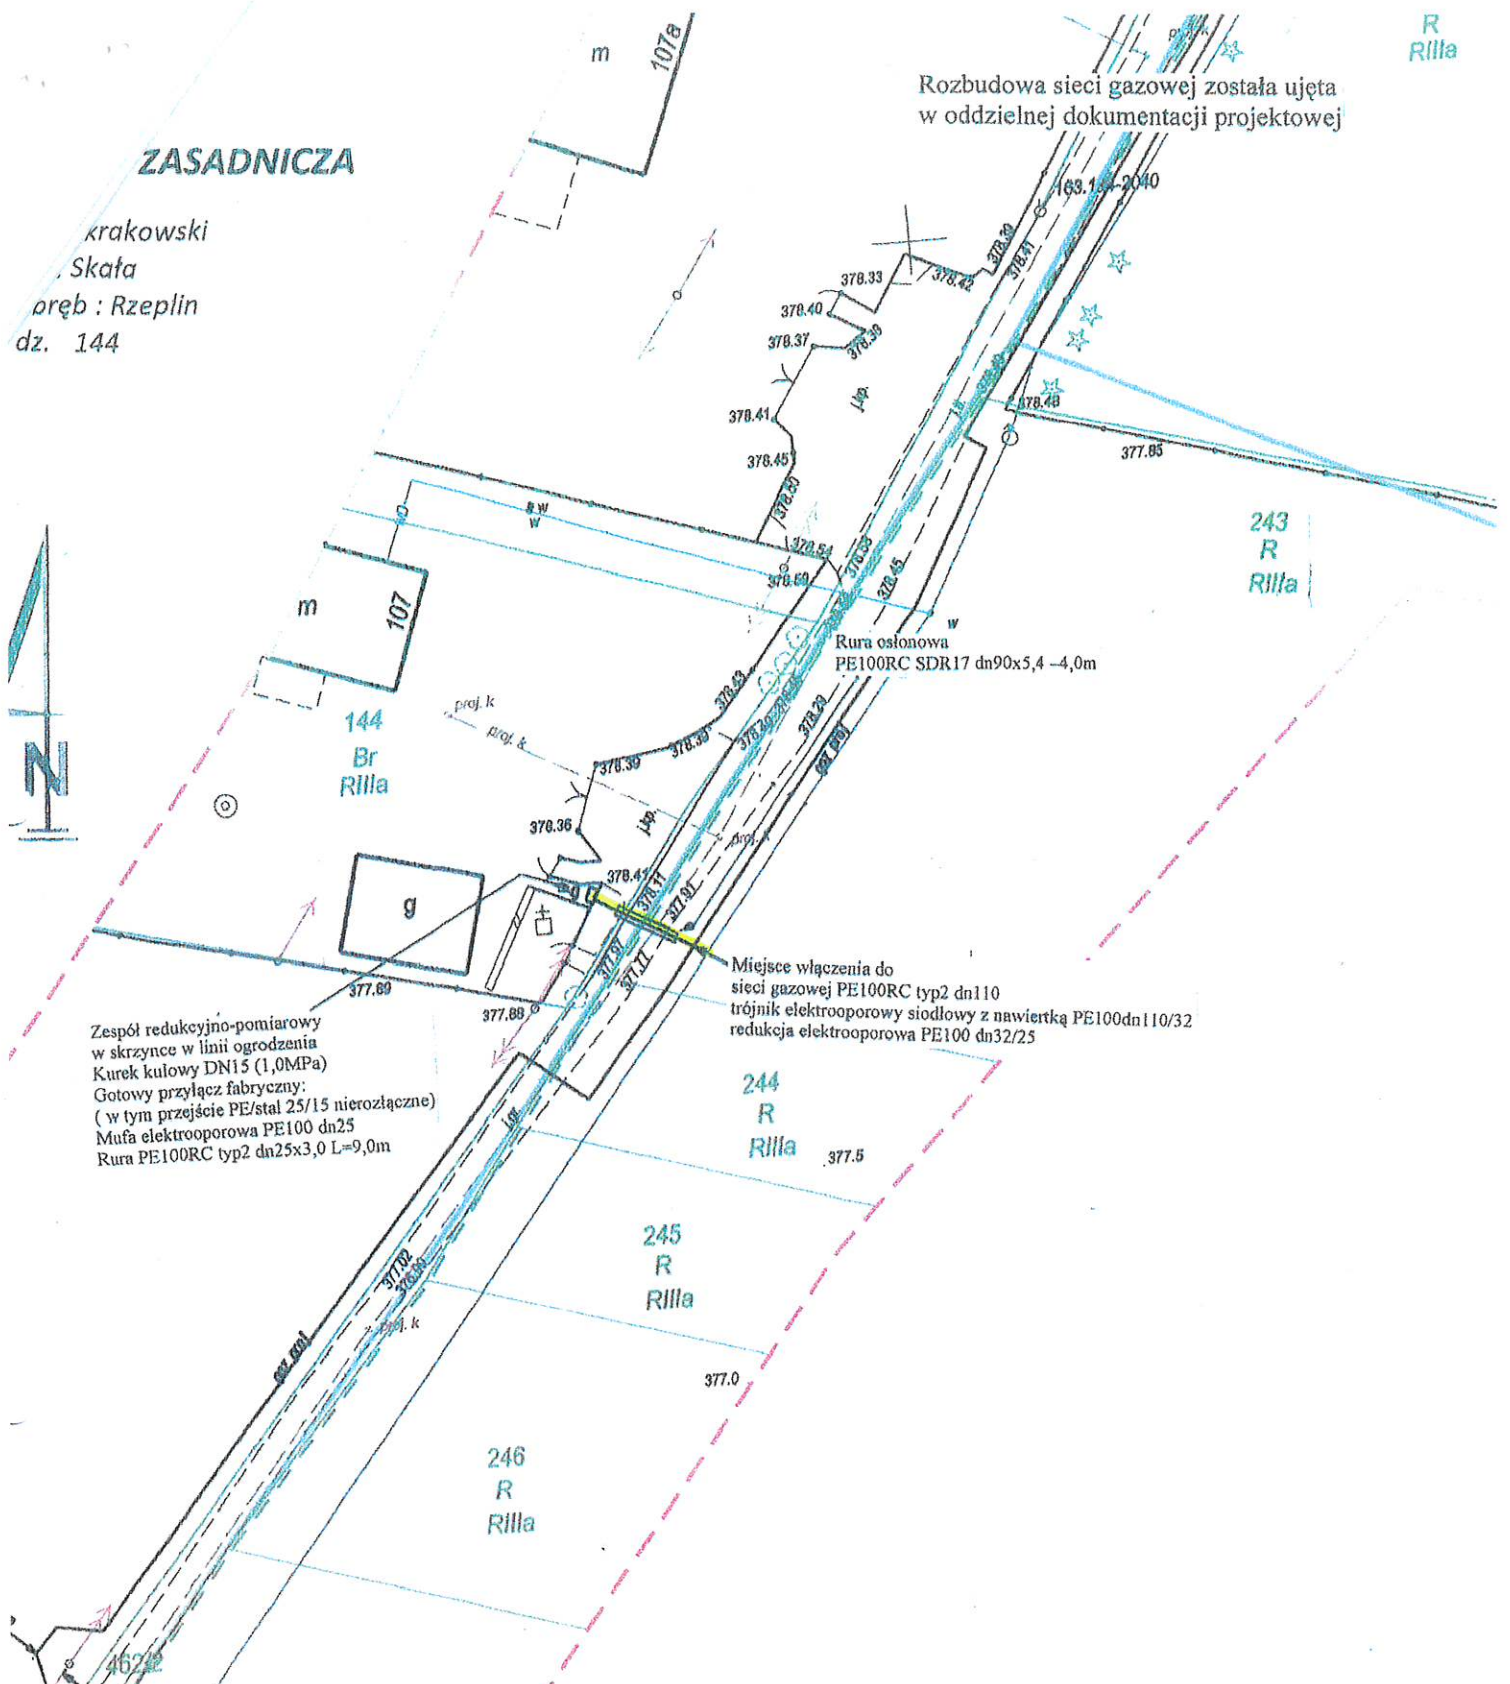

Zespół redukcji-pomiarowy
w skrzynce w linii ogrodzenia
Kurek kulowy DN15 (1,0MPa)
Gotowy przyłącz fabryczny:
(w tym przejście PE/stal 25/15 nierozłączne)
Mufa elektrooporowa PE100 dn25
Rura PE100RC typ2 dn25x3,0 L=9,0m

Miejsce włączenia do
sieci gazowej PE100RC typ2 dn110
trójnik elektrooporowy siodłowy z nawiertką PE100dn110/32
redukcja elektrooporowa PE100 dn32/25

TYTUŁ PROJEKTU: Przyłącz gazowy średniego ciśnienia do skrzynki zlokalizowanej w linii ogrodzenia budynku mieszkalnego jednorodzinne położonego na dz. nr 144 w miejscowości Rzeplin, gmina Skąła przebiegający przez dz. nr 144, 462/2 w miejscowości Rzeplin, gmina Skąła oraz dz. nr 243 w miejscowości Krasieniec Zakupny, gmina Iwanowice			OBIEKT: Przyłącz gazowy średniego ciśnienia	
INWESTOR: P. S. G. Sp. z o.o. ul. Bandrowskiego 16, 33-100 Tarnów Oddział Zakład Gazowniczy w Krakowie ul. Gazowa 16, 31-060 Kraków				
PROJEKTOWAŁ: inż. Jan Baran RP-Upr. 331/91			NAZWA RYSUNKU: RYSUNEK WYKONAWCZY	
BRANŻA INSTALACYJNA			STADIUM PB-W	
DATA STYCZEŃ 2022r			SKALA 1:500	
			NR RYSUNKU 1	

ul. Skala, Rynek 29
woj. małopolskie
(12) 389-10-98 w. 125

26.01.2022r.

A. Blach

